


PLANTA ALTA

Entrada Principal

Local 1 ; 380€/mes
 Local 2,3,4,5 ; 425€/mes
 Local 6 ; 260€/mes
 Local 7,8,9 ; 230€/mes
 I.v.a no incluido

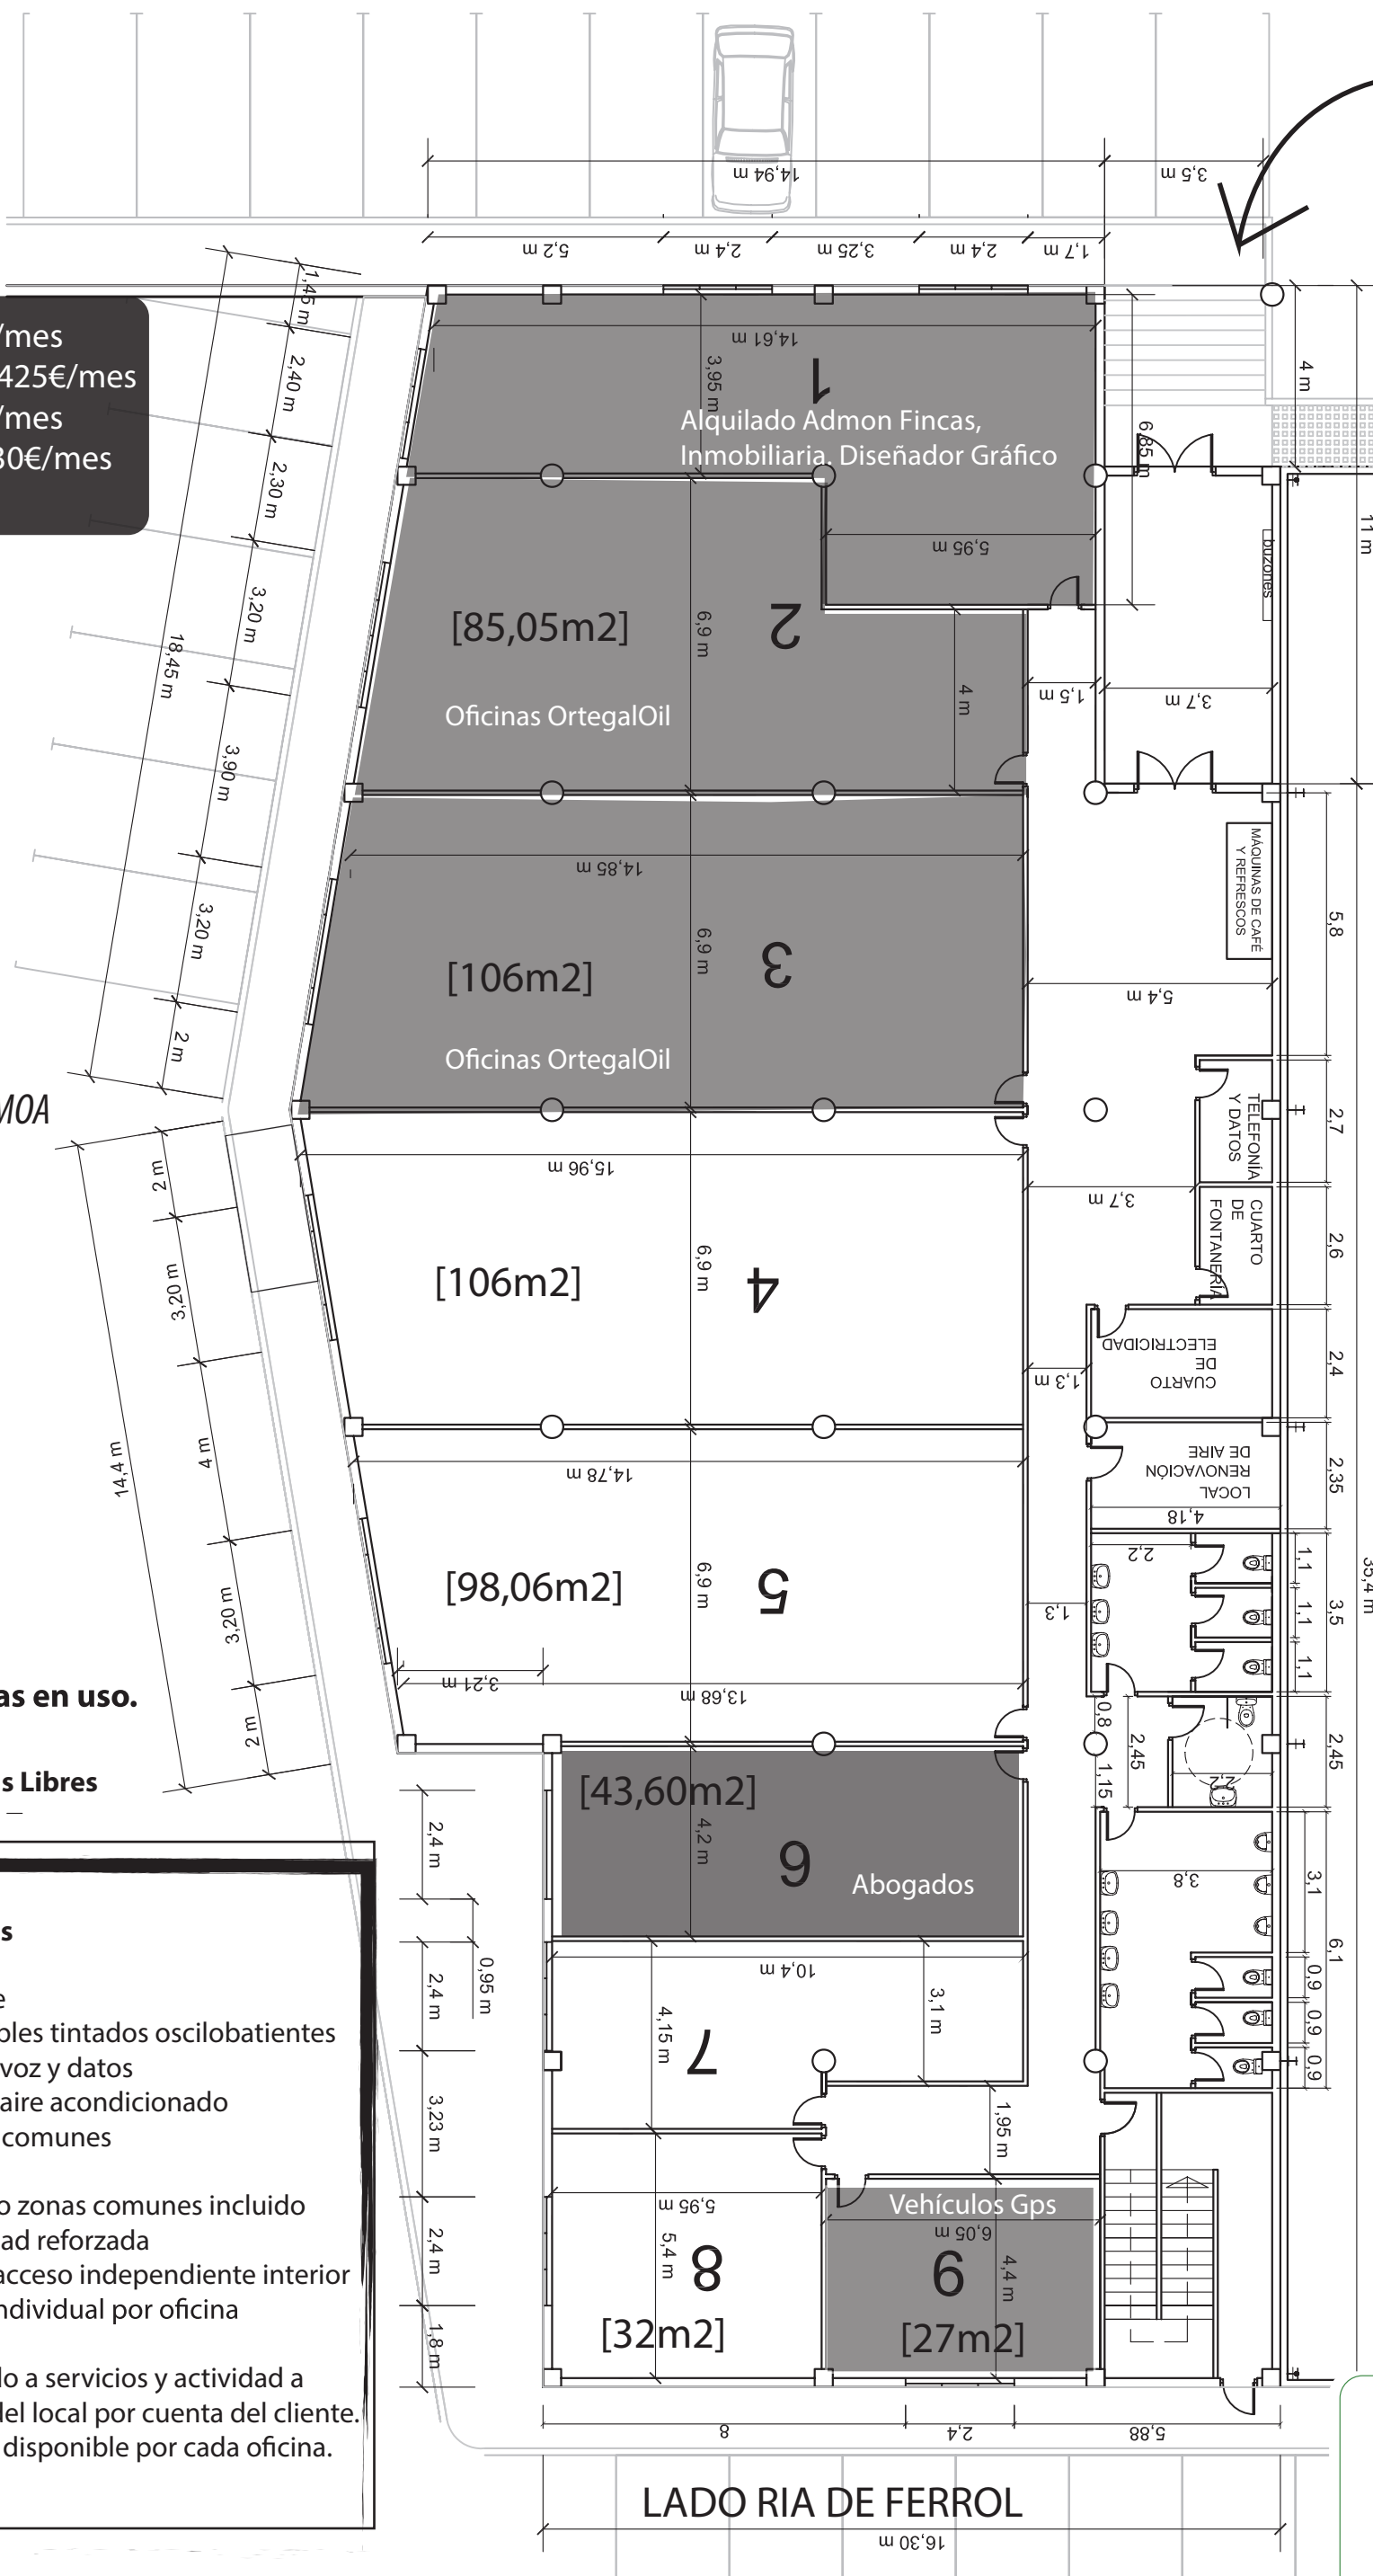

LADO AUTOPISTA

-LADO REGO DA MOA
 NACIONAL VI-

Oficinas en uso. (shaded grey)
Oficinas Libres (white)

Características

- Tarima flotante
- Ventanales dobles tintados oscilobatientes
- Preinstalación voz y datos
- Preinstalación aire acondicionado
- Disfrute zonas comunes
- Baños
- Mantenimiento zonas comunes incluido
- Puerta seguridad reforzada
- Telefonillo de acceso independiente interior
- Cuadro luces individual por oficina

Gastos asociado a servicios y actividad a desempeñar del local por cuenta del cliente.
 Fibra R 100MB disponible por cada oficina.

